


12-06-2014

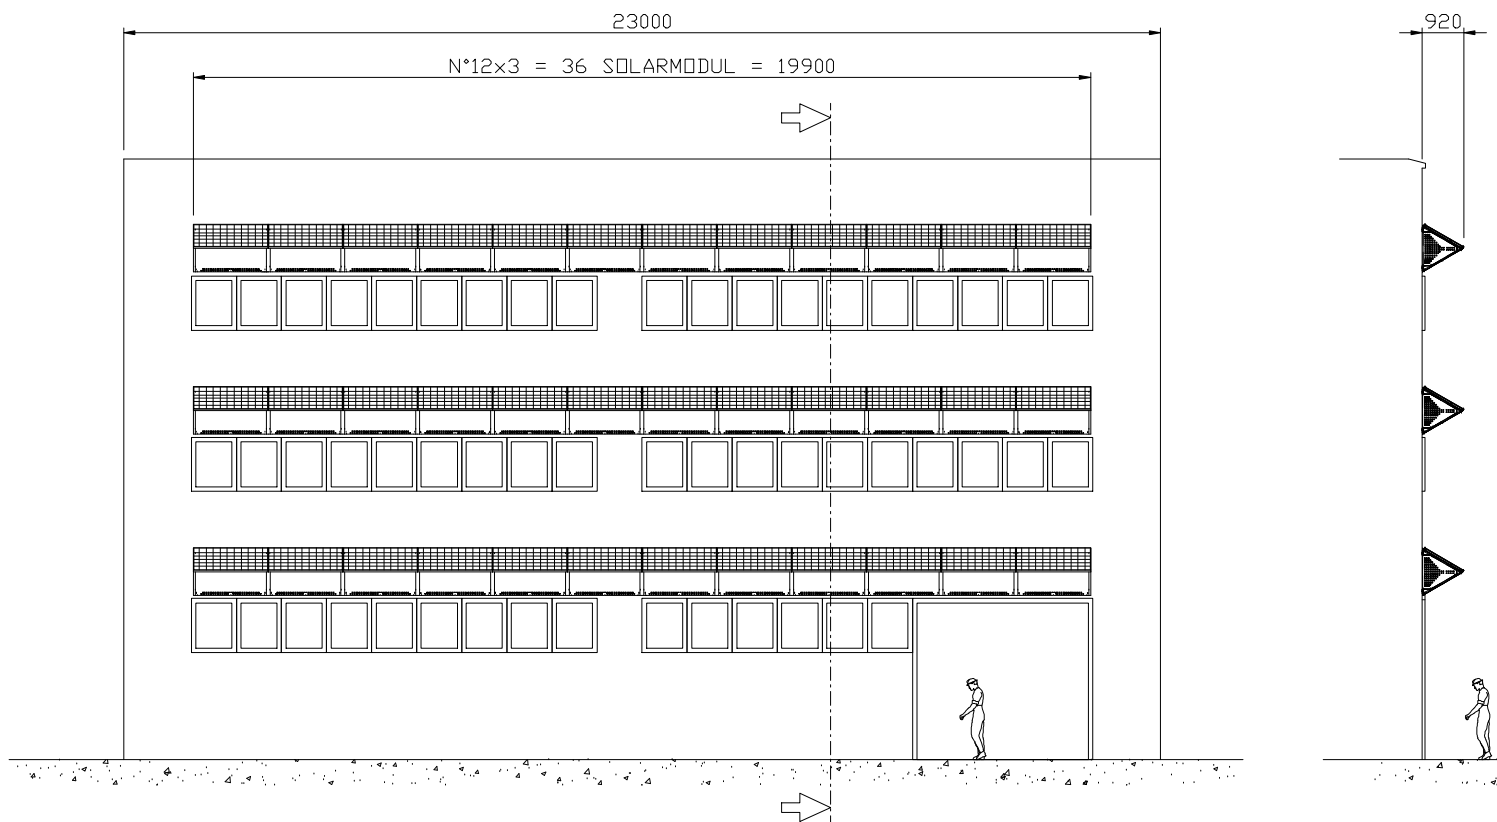

Struttura	destra	3
Struttura	sinistra	3
Struttura	centrale	36
Riflettore		36
Antipassero		6

Module - MW250
 Total 36x250 Watt : Watt. 9000