

ARGE

PIT BAU architektur LAMPERTarchitektur

PIT BAU architektur Anstalt
 Latsch 54 9497 Triesenberg
 Tel 06423 / 262 28 93
 Fax 06423 / 262 60 45
 e-mail info@pitbau.li
 www pitbau.li


NEUBAU EFH

Parz. Nr. 4332 / Triesenberg


Bauherr
 Herrmannle Andrea + Dominik
 Oberfeld 38
 9495 Triesenberg

Mst. 1:50
 Plangröße 55 / 78 cm
 Geschicht ab
 a=0.00 1055 10 m.3.M.
 Datum 9.7.2008
 Rev. 21.10.2008
 Rev. 28.1.2009

WEST / OST Werkplan

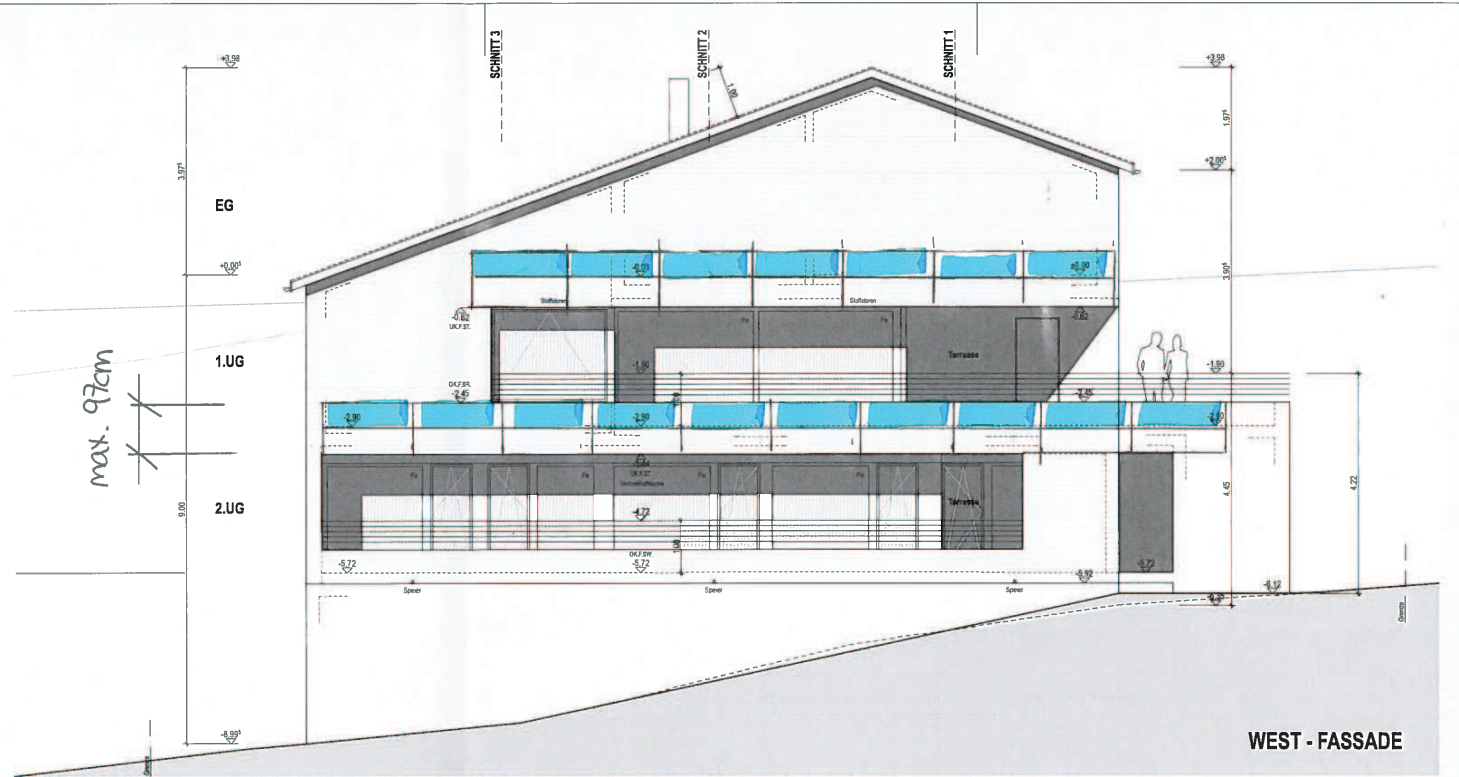

WEST - FASSADE

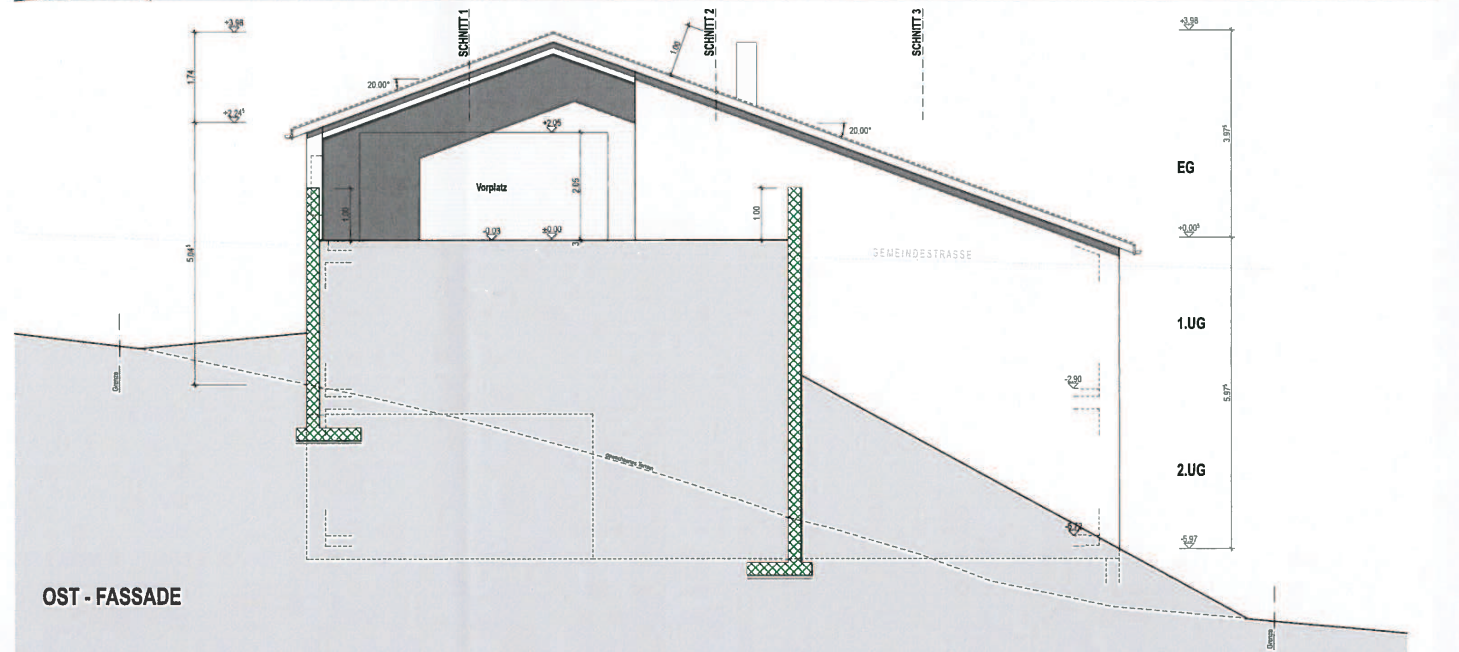

OST - FASSADE